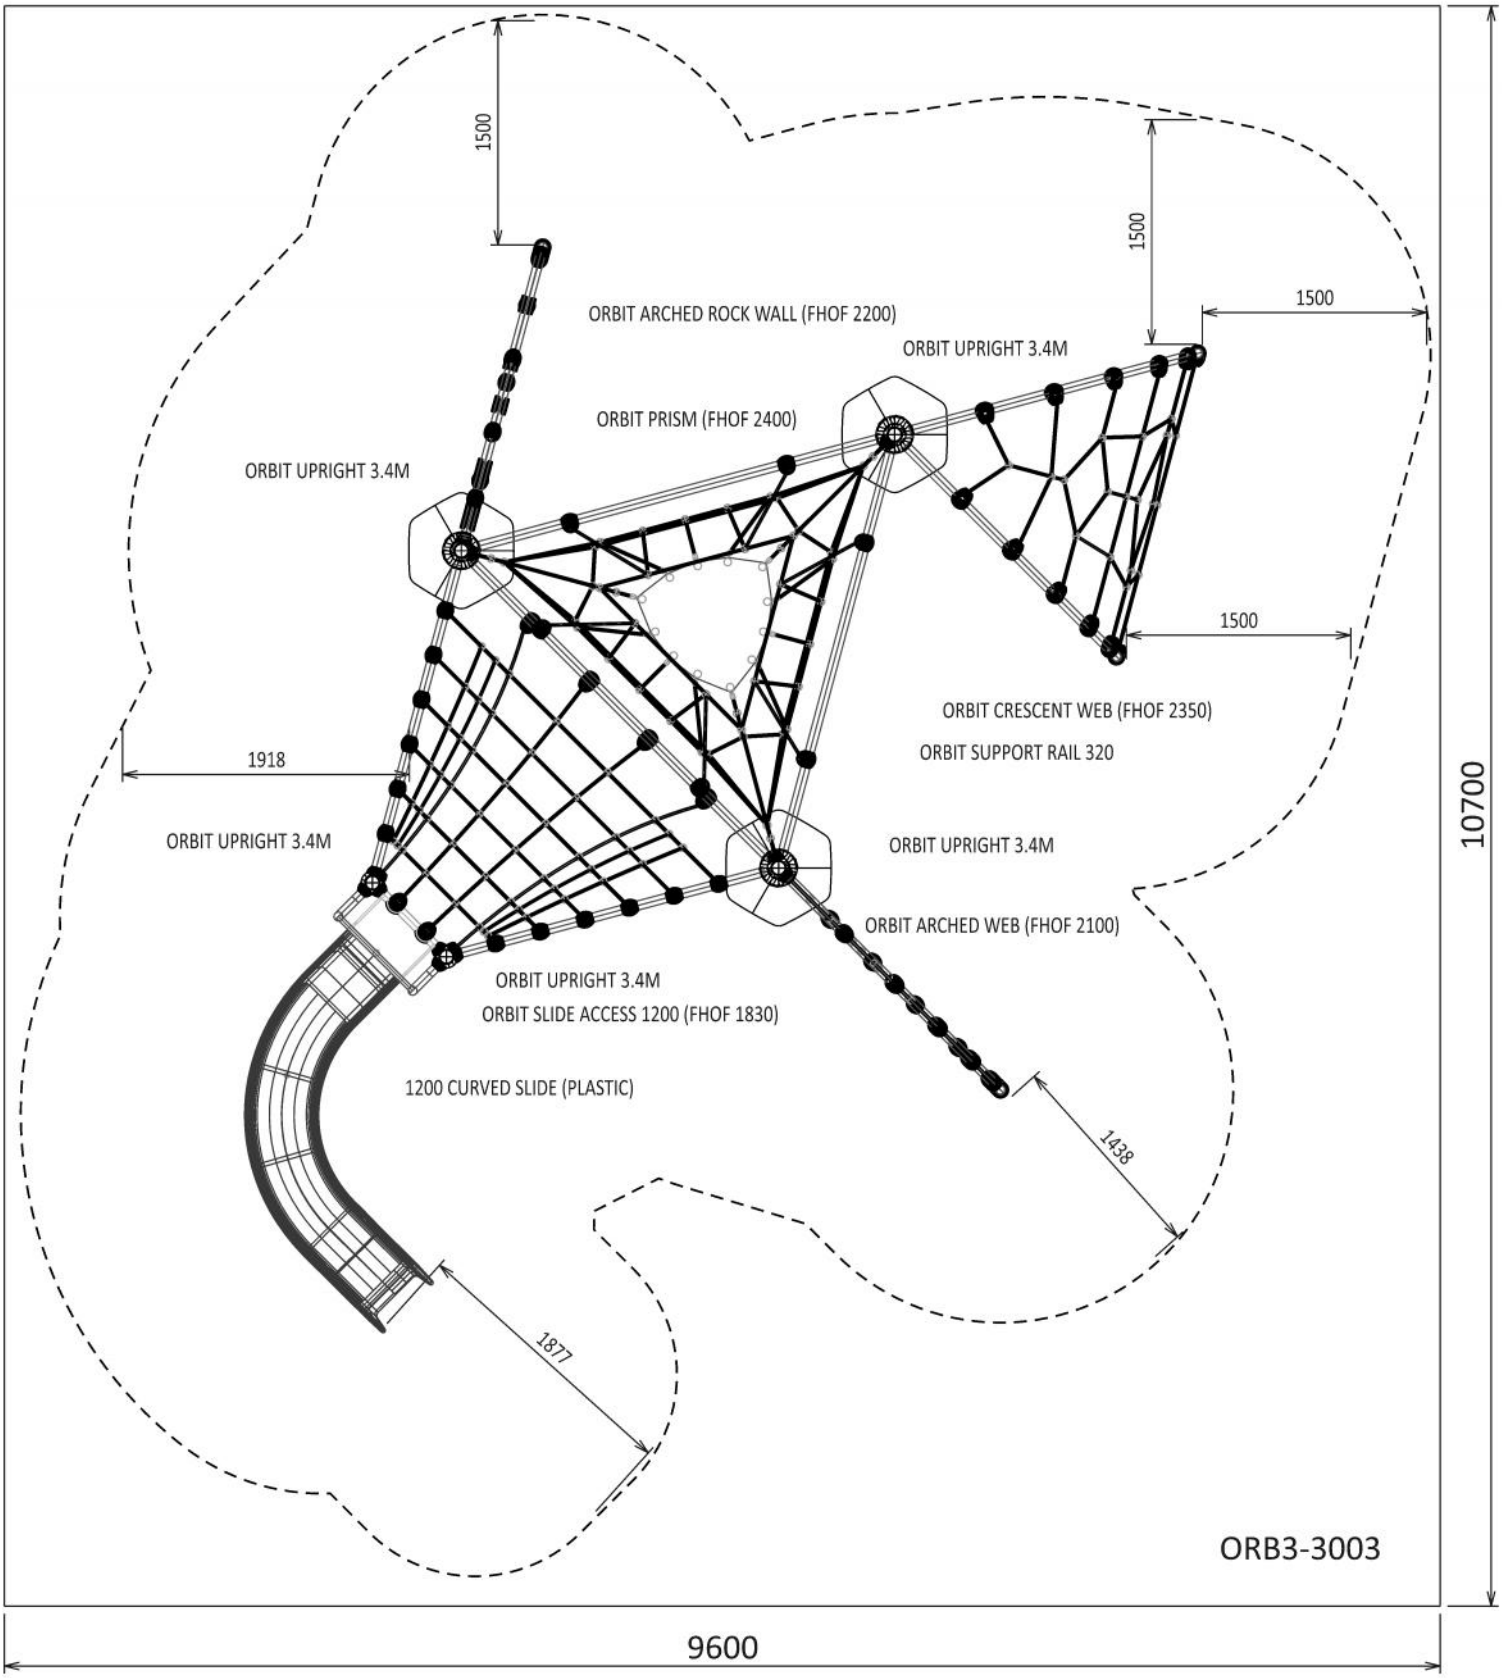
1500
1500
1500
1500
ORBIT ARCHED ROCK WALL (FHOF 2200)
ORBIT UPRIGHT 3.4M
ORBIT PRISM (FHOF 2400)
ORBIT UPRIGHT 3.4M
ORBIT CRESCENT WEB (FHOF 2350)
ORBIT SUPPORT RAIL 320
1918
ORBIT UPRIGHT 3.4M
ORBIT UPRIGHT 3.4M
ORBIT ARCHED WEB (FHOF 2100)
ORBIT UPRIGHT 3.4M
ORBIT SLIDE ACCESS 1200 (FHOF 1830)
1200 CURVED SLIDE (PLASTIC)
1438
1877
ORB3-3003
10700
9600